



**PIANTA PIANO PRIMO**

**SCALA 1:100**

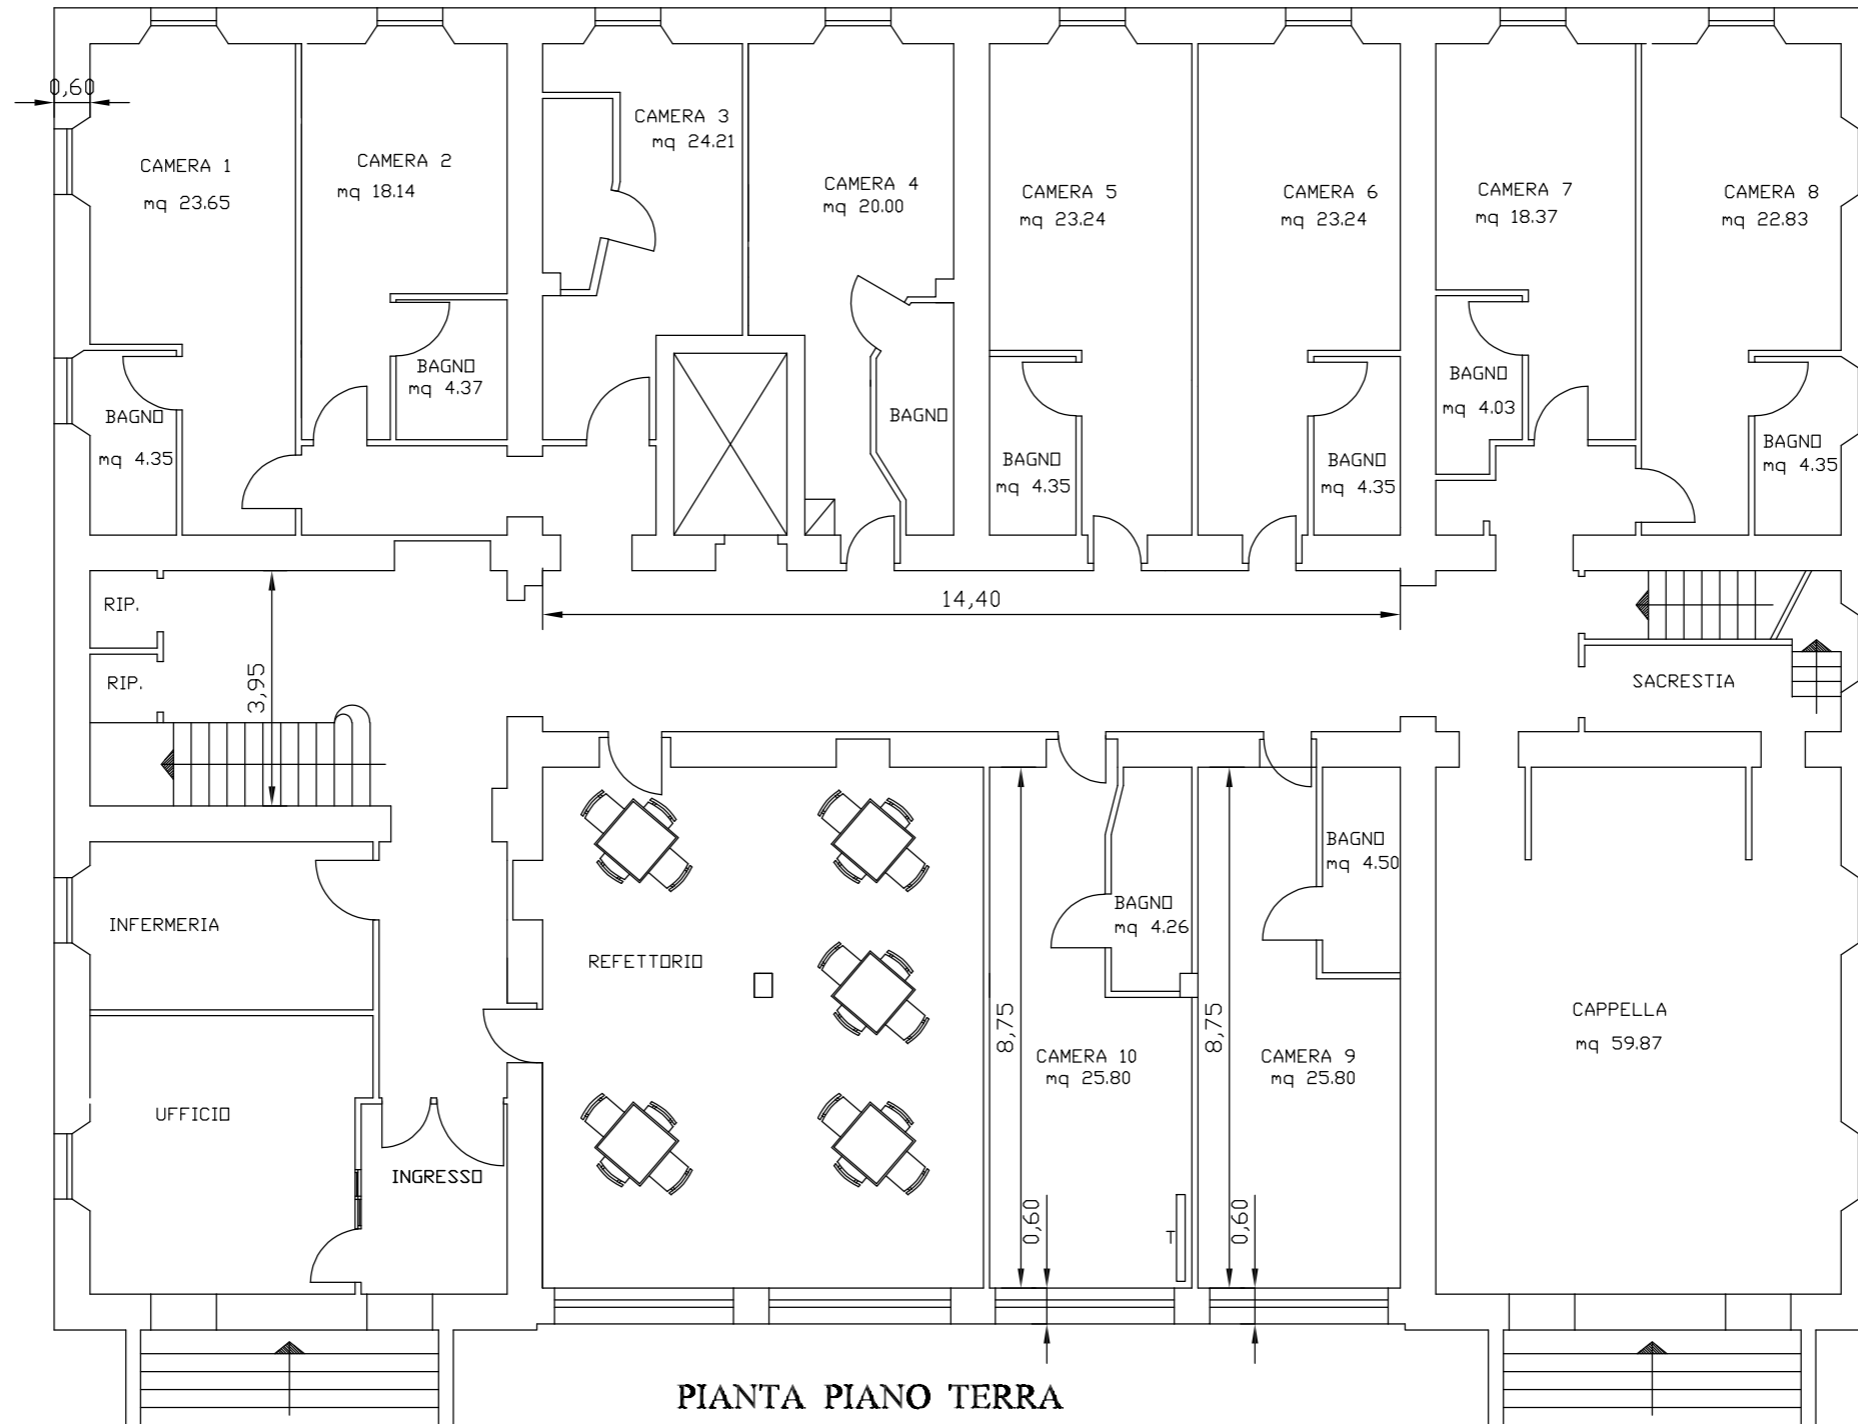

PIANTA PIANO TERRA  
 SCALA 1:100

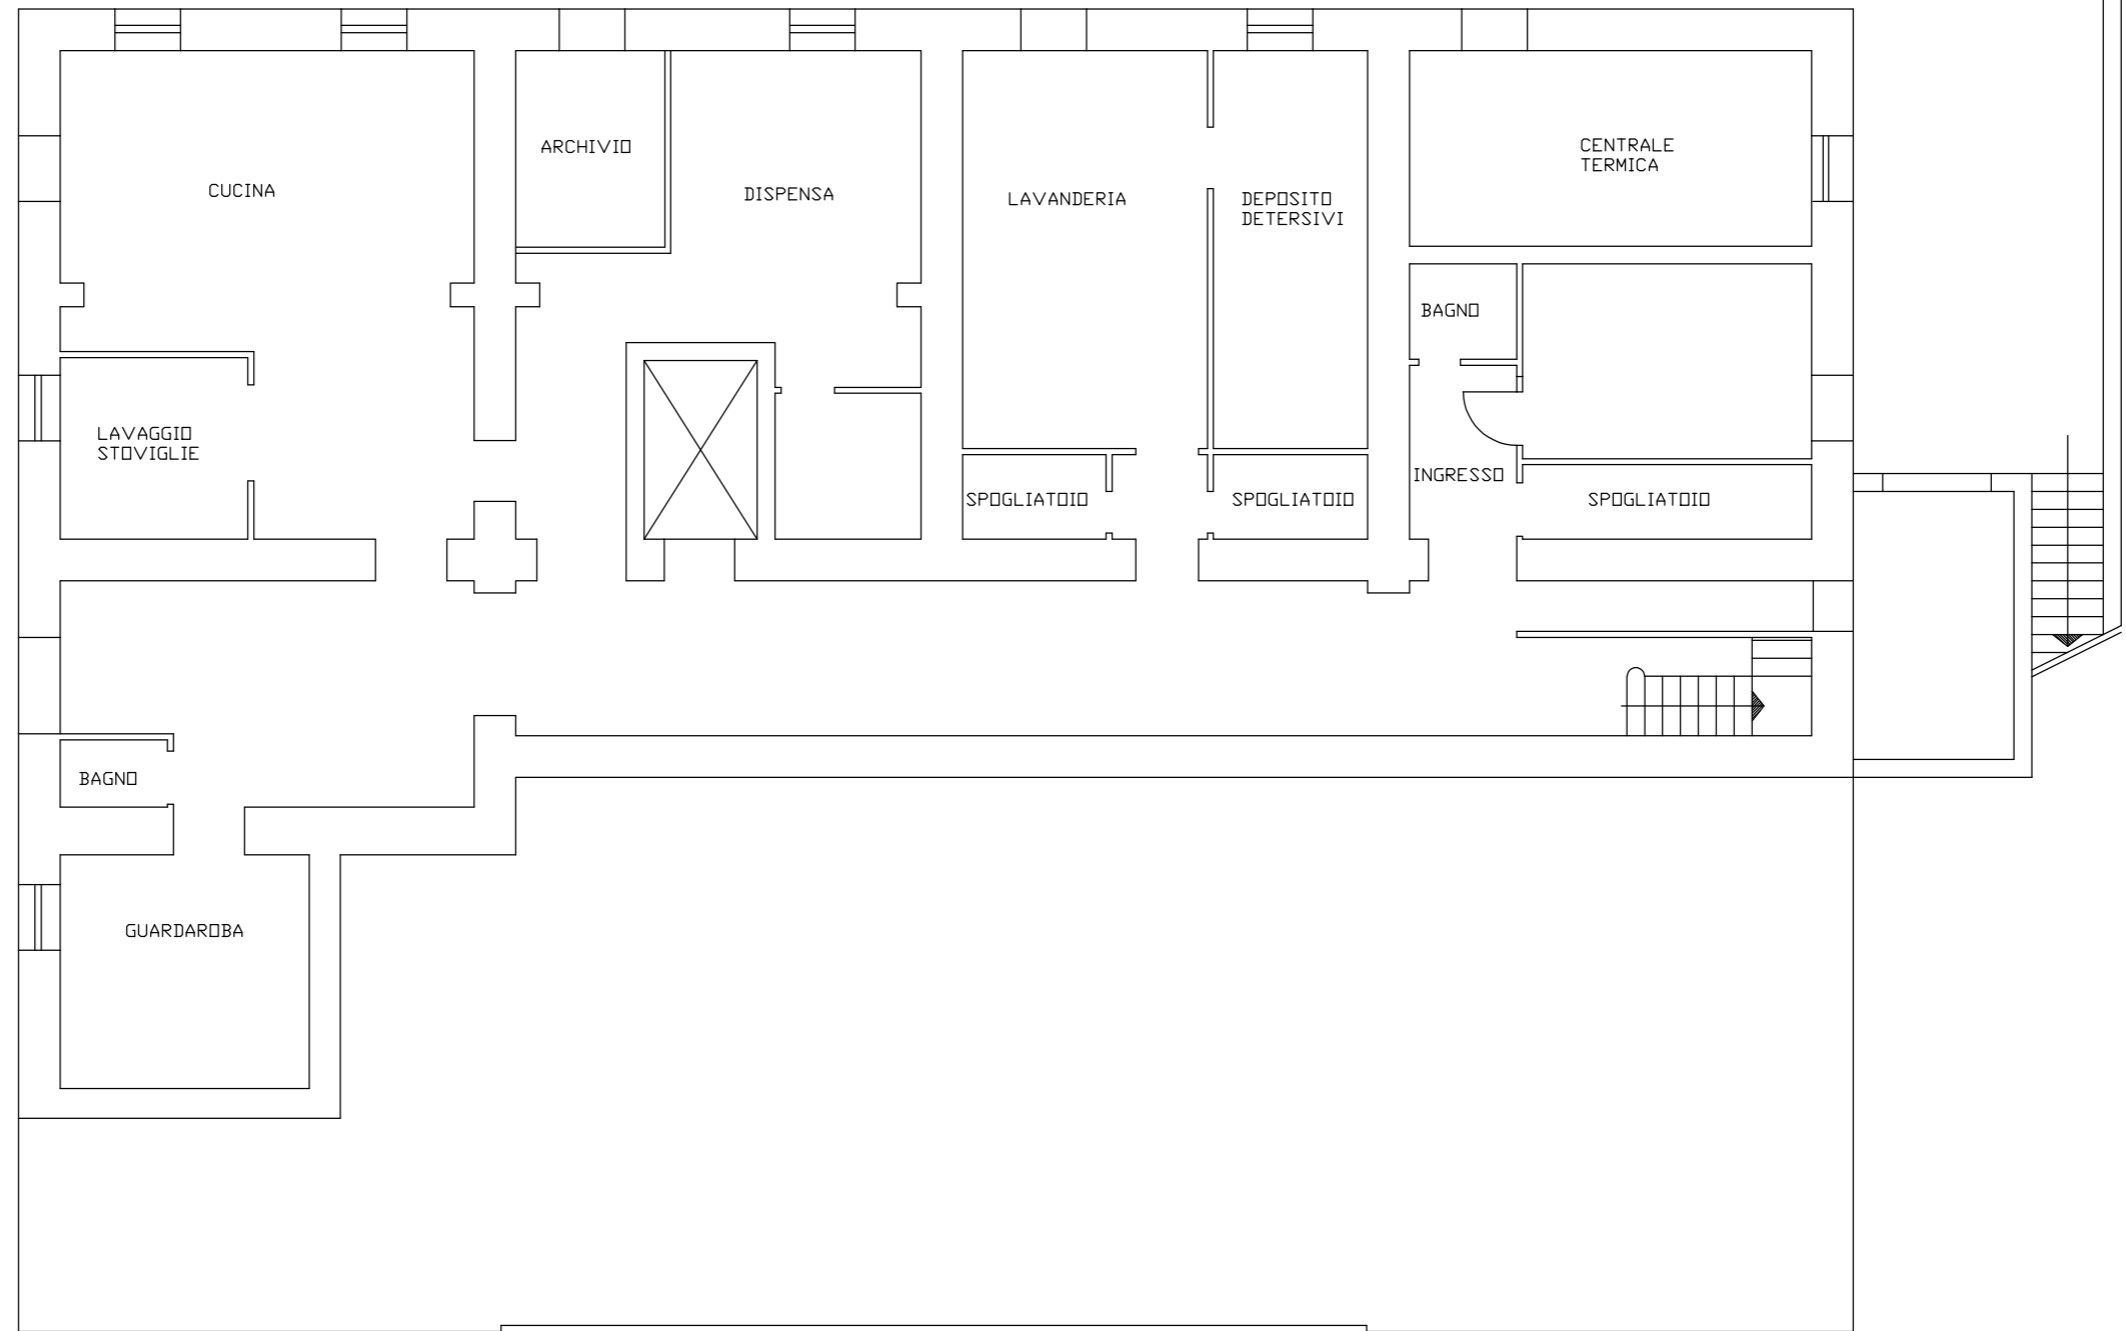

PIANTA PIANO SEMINTERRATO